


PLANTA BAIXA  
ESCALA 1:50

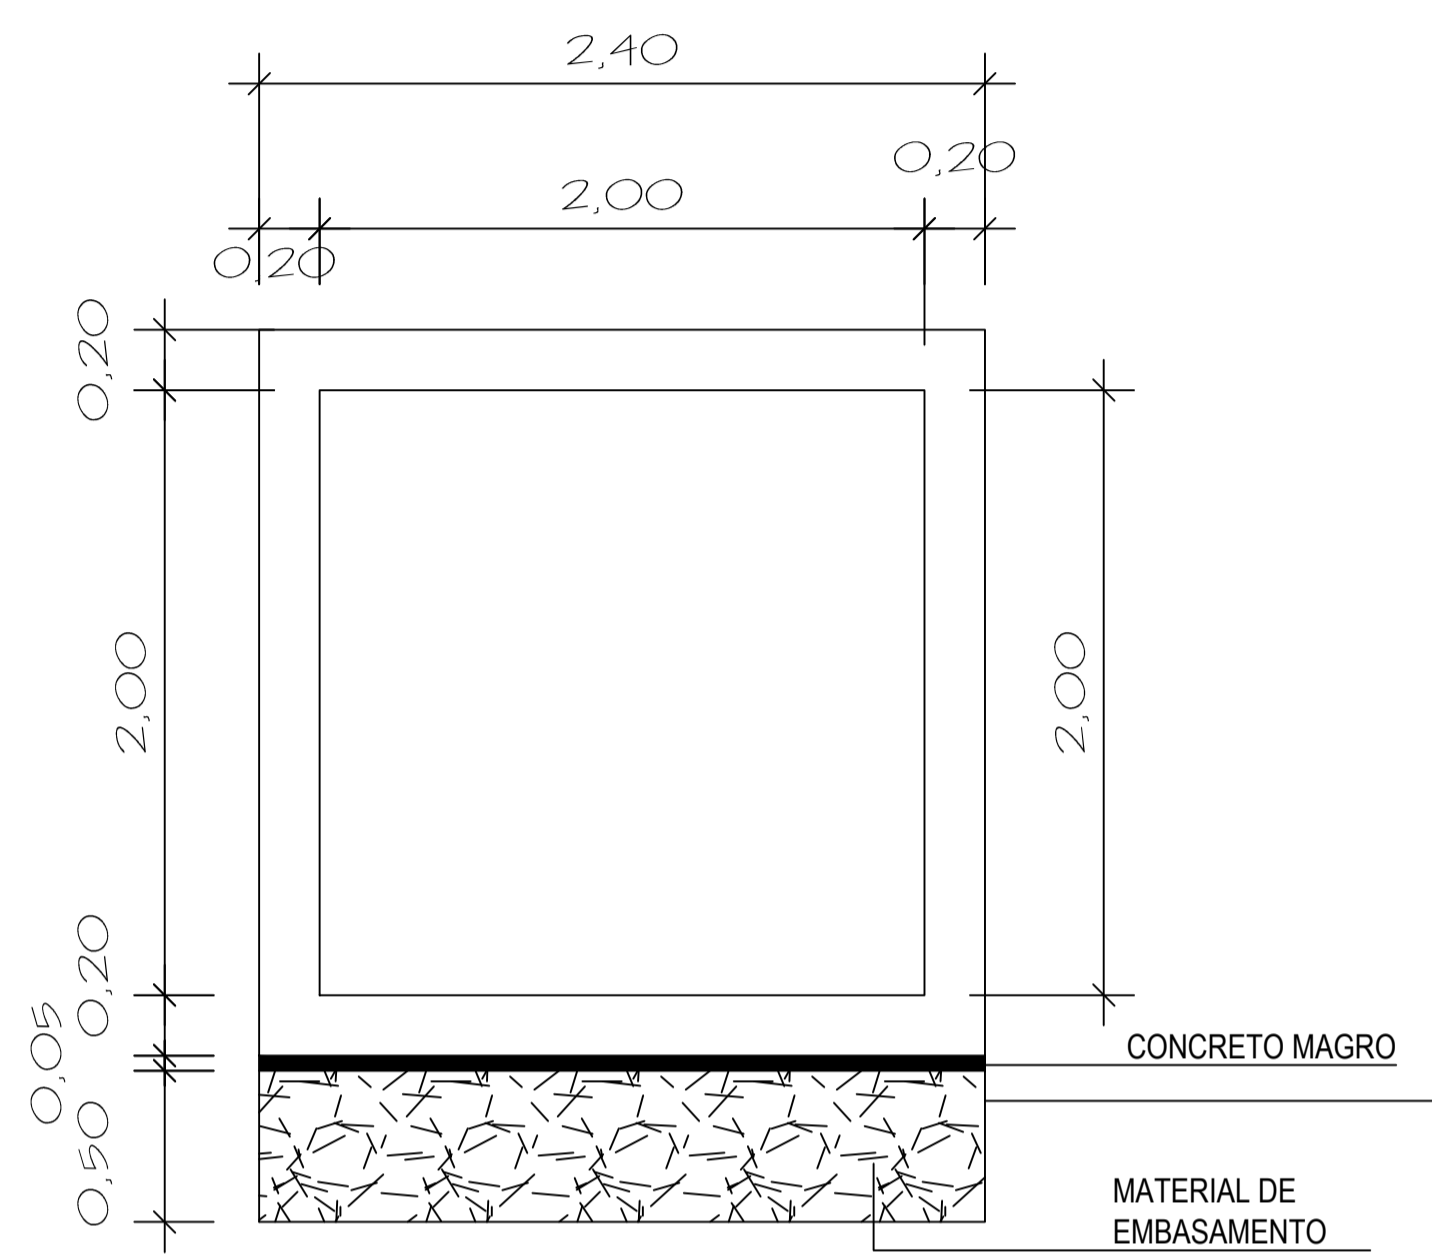

CORTE  
ESCALA 1:25

PAVIMENTAÇÃO ASFÁTICA	
PROPRIETÁRIO: MUNICÍPIO DE LINDOLFO COLLOR	DATA: ABR/2017
LOCAL: LINDOLFO COLLOR - ZONA RURAL	ESCALA: INDUCADA
ESPECIFICAÇÃO: GALERIA FLUVIAL	ÁREA TOTAL: 4.900,00m <sup>2</sup>
ENG. JONAS HADRES - CREA 212.824	
01	